


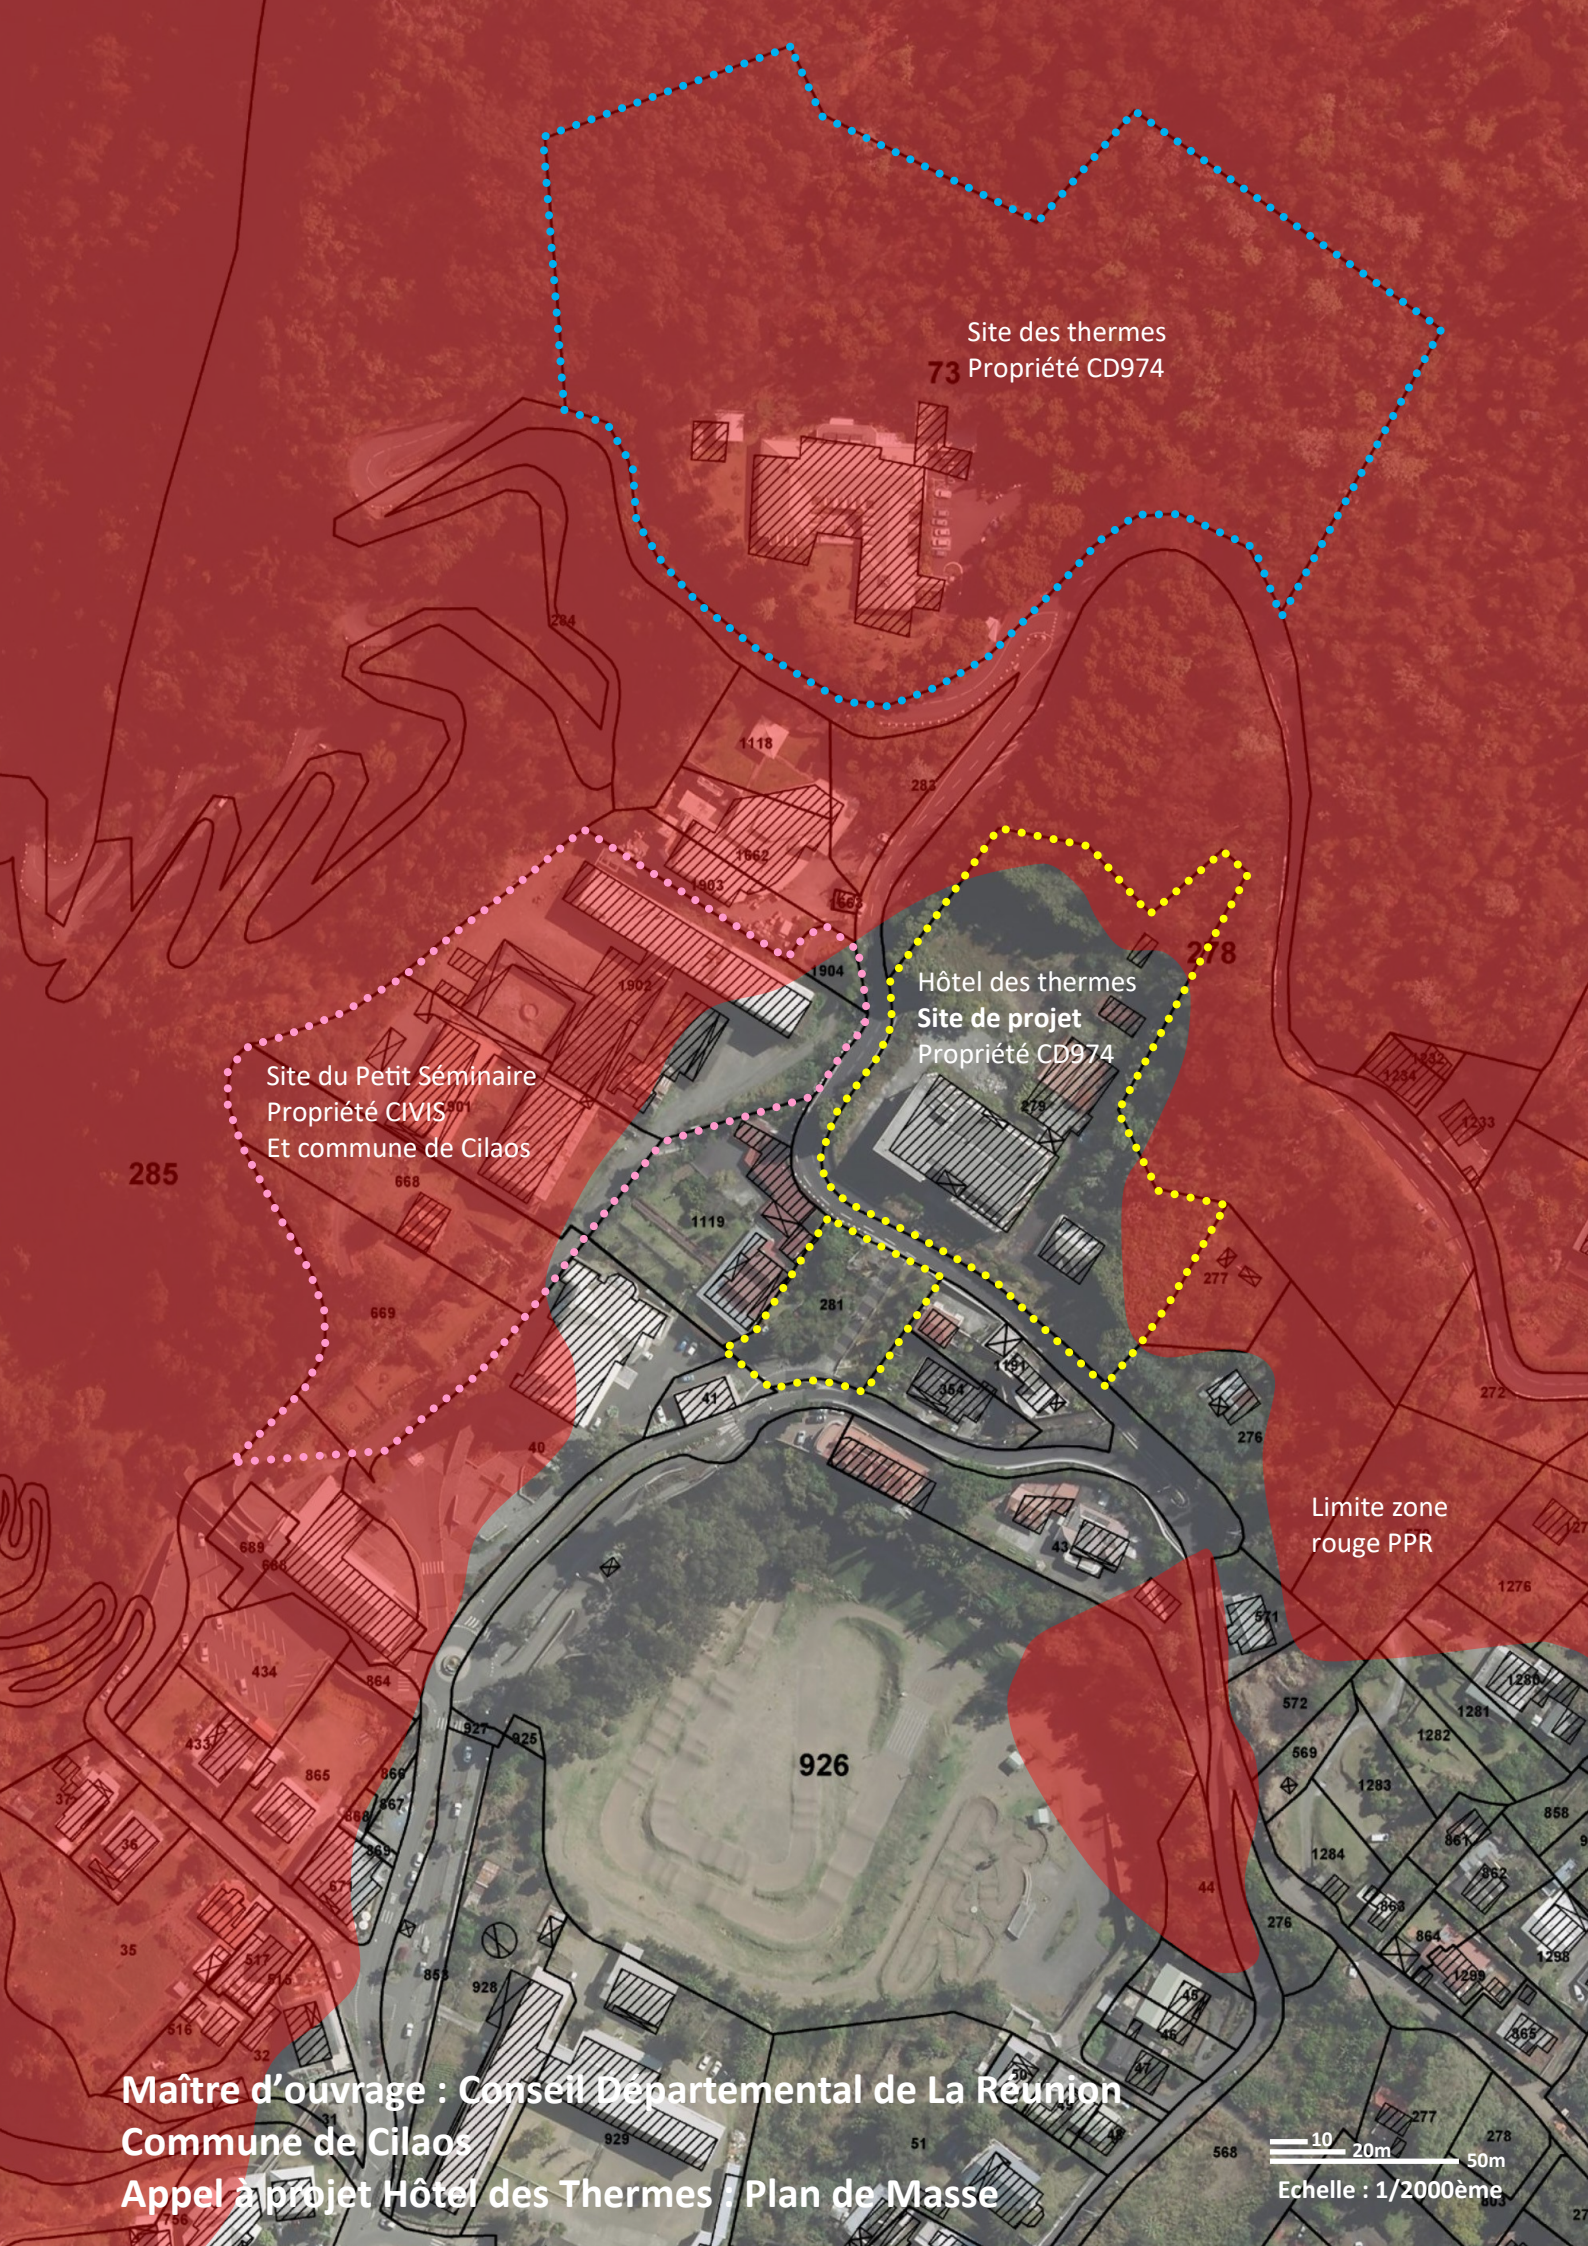

Site des thermes
73 Propriété CD974

Hôtel des thermes
Site de projet
Propriété CD974

Site du Petit Séminaire
Propriété CIVIS
Et commune de Cilaos

Limite zone
rouge PPR

Maître d'ouvrage : Conseil Départemental de La Réunion
Commune de Cilaos
Appel à projet Hôtel des Thermes / Plan de Masse

10 20m 50m
Echelle : 1/2000ème